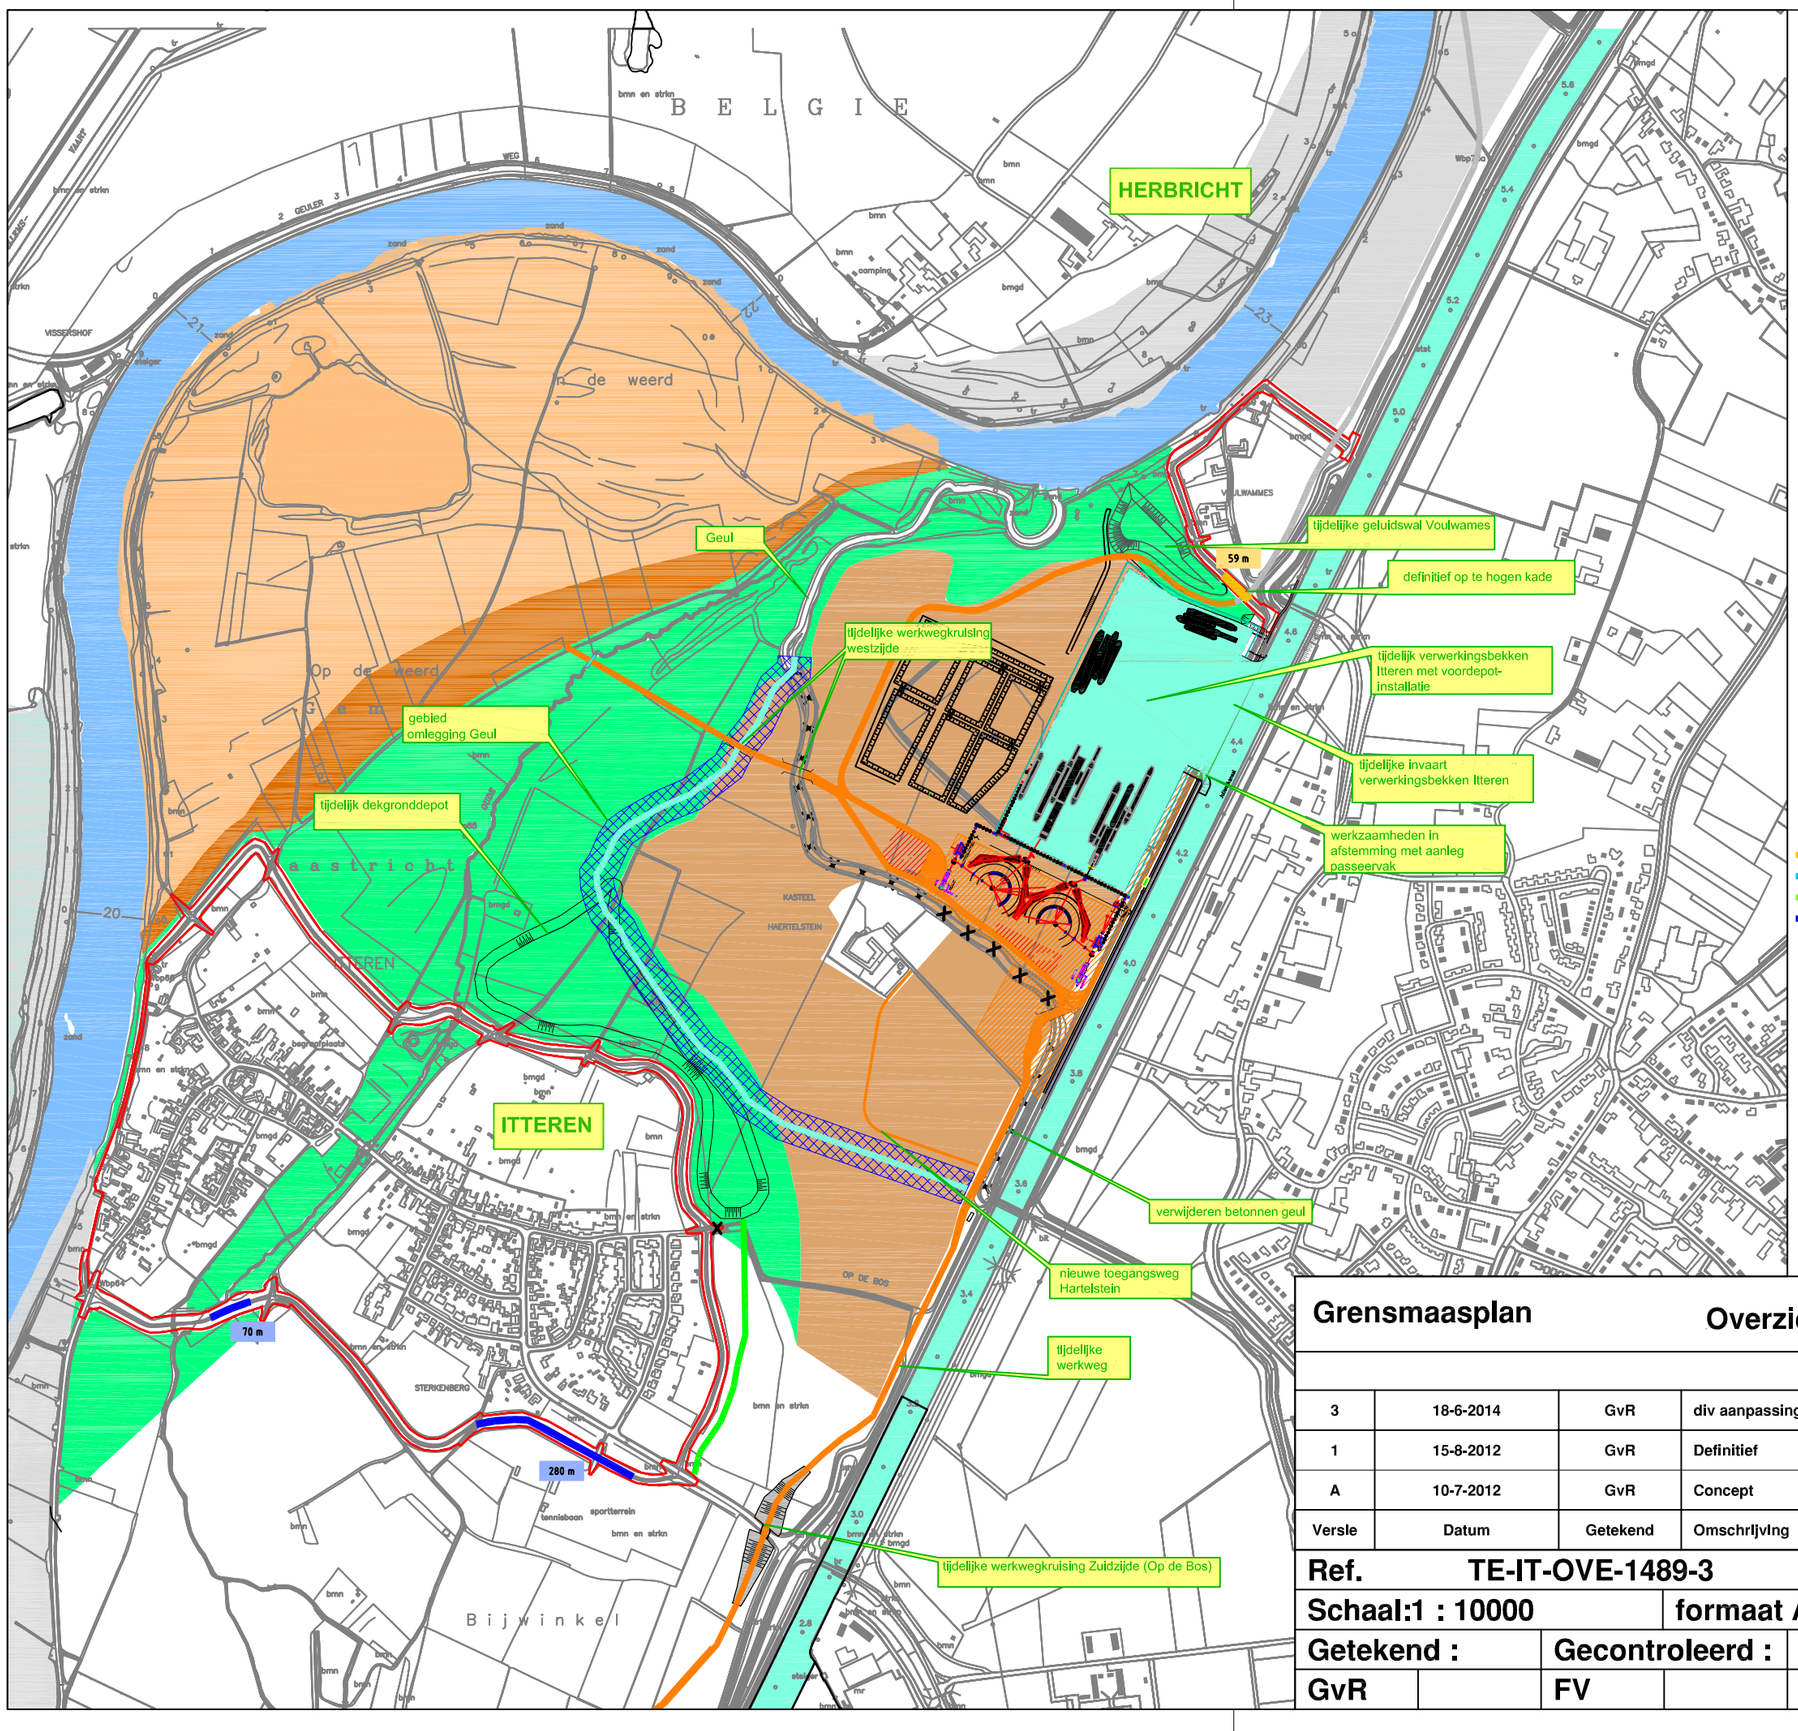

NAAM locatlenaam

ingreep omschrijving ingreep met verwijzing naar bijbehorende detailtekening

- dekgrondberging (natuur)
- stroomgeulverbreding
- weerdverlaging
- onvergraven weerd

- Maas
- overig water
- overlge delen Grensmaasproject
- onvergraven grlndelland of -oever

- aanvulling dekgrond boven maaiveld
- puntverontrelnlglng
- aanpassing of aanleg kunstwerk

- zoekgebied uitvoeringselementen (kantoor-units, werkplaats, etc.)
- te amoveren
- bestaande kade
- te amoveren verharde weg
- aan te leggen openbare weg
- te amoveren onverharde weg
- tijdelijke werkweg
- tijdelijke werkwegkruising
- hoogwaterbrug

- tijdelijke invaart
- geluidsvoorzieningen
- zoekgebied omlegging Geul
- damwand
- gebled voor toutvenant verwerklng (voordepot, lopende banden, loodsen, etc.)
- definitief op te hogen kades
- tljdelljk op te hogen kades
- nieuw aan te leggen kades
- tijdelijk op te hogen kades reeds uitgevoerd

- 59 m lengte definitief op te hogen kades
- 59 m lengte tijdelijk op te hogen kades
- 59 m lengte nieuw aan te leggen kades
- 70 m tljdelljk op te hogen kades reeds uldgevoerd

0 m 100 m 500 m

Grensmaasplan — **Overzichtstekening** — **Itteren**

Versie	Datum	Getekend	Omschrljvlng
3	18-6-2014	GvR	div aanpassingen
1	15-8-2012	GvR	Definitief
A	10-7-2012	GvR	Concept

Ref. TE-IT-OVE-1489-3

Schaal:1 : 10000 — **formaat A3** **Versie 3**

Getekend :		Gecontroleerd :		Accoord :	
GvR		FV		RAK	

CONSORTIUM GRENSMAAS BV

ACAD TEK.: P:\15 GIS-CAD\19 Tekeningen 2012\2 Bhf\3 VER\DWG\TE-IT-OVE-1489-3.dwg