


# Aan te leggen fietspaden RivierPark Maasvallei en Consortium Grensmaas

## Fietspaden 10-09-2015 Fase 1 Maatregel

- gerealiseerd fietspad
- nieuw 2,3m fietspad
- nieuw 2,3 m fietspad naast bestaande weg
- verbreden bestaand fietspad naar 2,3m
- nieuw 2,3m fietspad op kanaaldijk
- verbreden bestaand jaagpad naar 2,3m
- nieuw 2,3m fietspad op waterkering
- verbindingsfietspad in talud kanaaldijk
- nieuw 2,3m fietspad op veldweg
- semiverhard fietspad
- belijning en bebording
- Gemeentegrenzen 2015

1:21.500

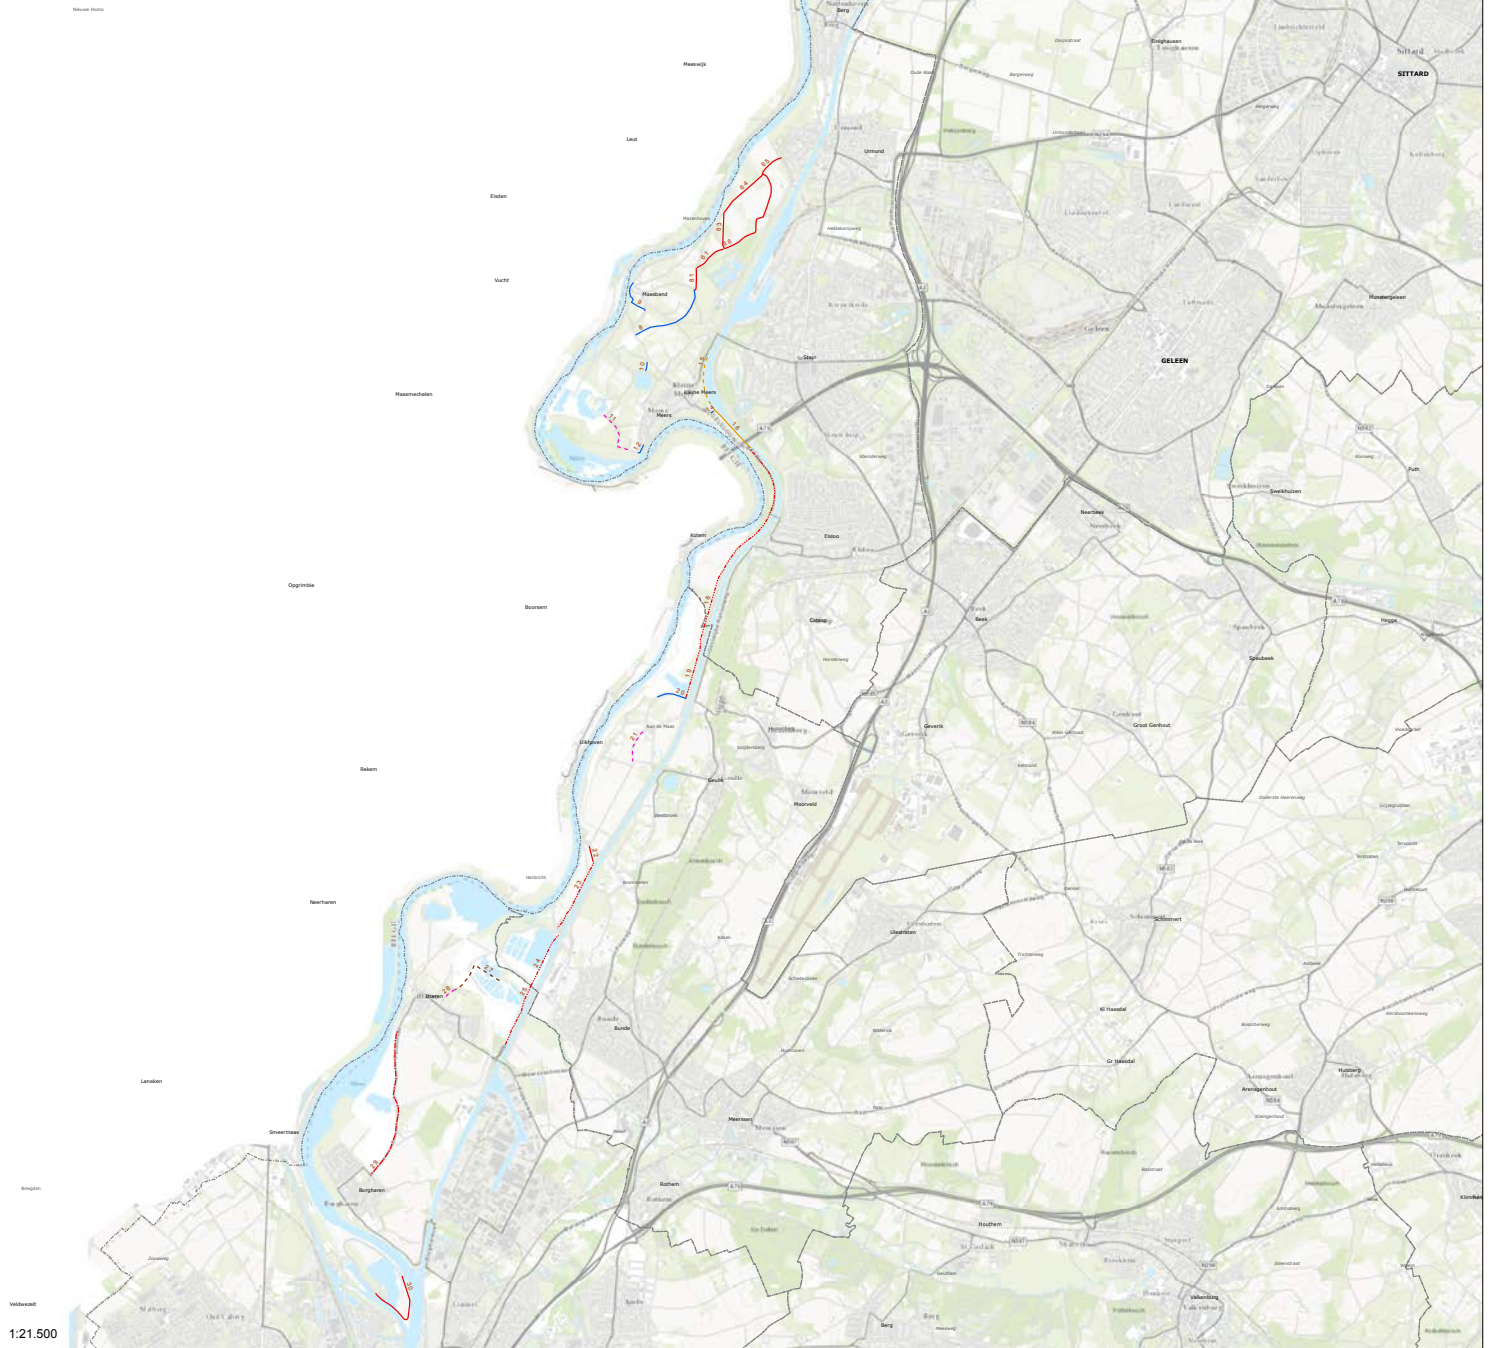

1:21.500