

Afsluiting fietspad Ruitersdijk

Holtum, 2 september 2026

Van donderdag 17 september tot en met vrijdag 25 september 2026 wordt het fietspad langs de Ruitersdijk tussen Schipperskerk en Illikhoven afgesloten voor fietsverkeer.

De afsluiting is nodig vanwege werkzaamheden voor de aanleg van de bypass bij de Ruitersdijk. Deze bypass maakt deel uit van de verdere inrichting en afronding van het natuurgebied Trierveld/Koeweide binnen het project Grensmaas.

In het natuurgebied worden grote grazers, zoals Gallowayrunderen en Konikpaarden, ingezet voor het natuurbeheer. Met de aanleg van de bypass wordt een gescheiden passage gerealiseerd voor recreanten en grote grazers. Na afronding van de werkzaamheden in Trierveld kunnen fietsers en wandelaars de Ruitersdijk gebruiken zonder de grazers te hoeven kruisen. Daarmee wordt het risico op onveilige situaties verminderd en wordt invulling gegeven aan een breed gedragen wens uit de omgeving.


Om de werkzaamheden veilig te kunnen uitvoeren, wordt het fietsverkeer gedurende deze periode omgeleid via de Parallelweg. De omleidingsroute wordt met borden aangegeven.

De planning is als volgt:

- Vrijdag 11 september: plaatsing van een vooraankondiging van de afsluiting.
- Woensdag 16 september: plaatsing van de omleidingsborden.
- Donderdag 17 september: afsluiting van het fietspad en ingebruikname van de omleidingsroute.
- Vrijdagmiddag 25 september: verwijderen van de borden en heropenstelling van het fietspad.

Wij vragen fietsers rekening te houden met de tijdelijke afsluiting en de aangegeven omleidingsroute te volgen.

Voor vragen of opmerkingen kunt u tijdens kantooruren contact opnemen met Consortium Grensmaas via de gratis informatielijn 0800 622 77 77, via telefoonnummer 046 481 99 30 of per e-mail via: info@consortiumgrensmaas.nl.

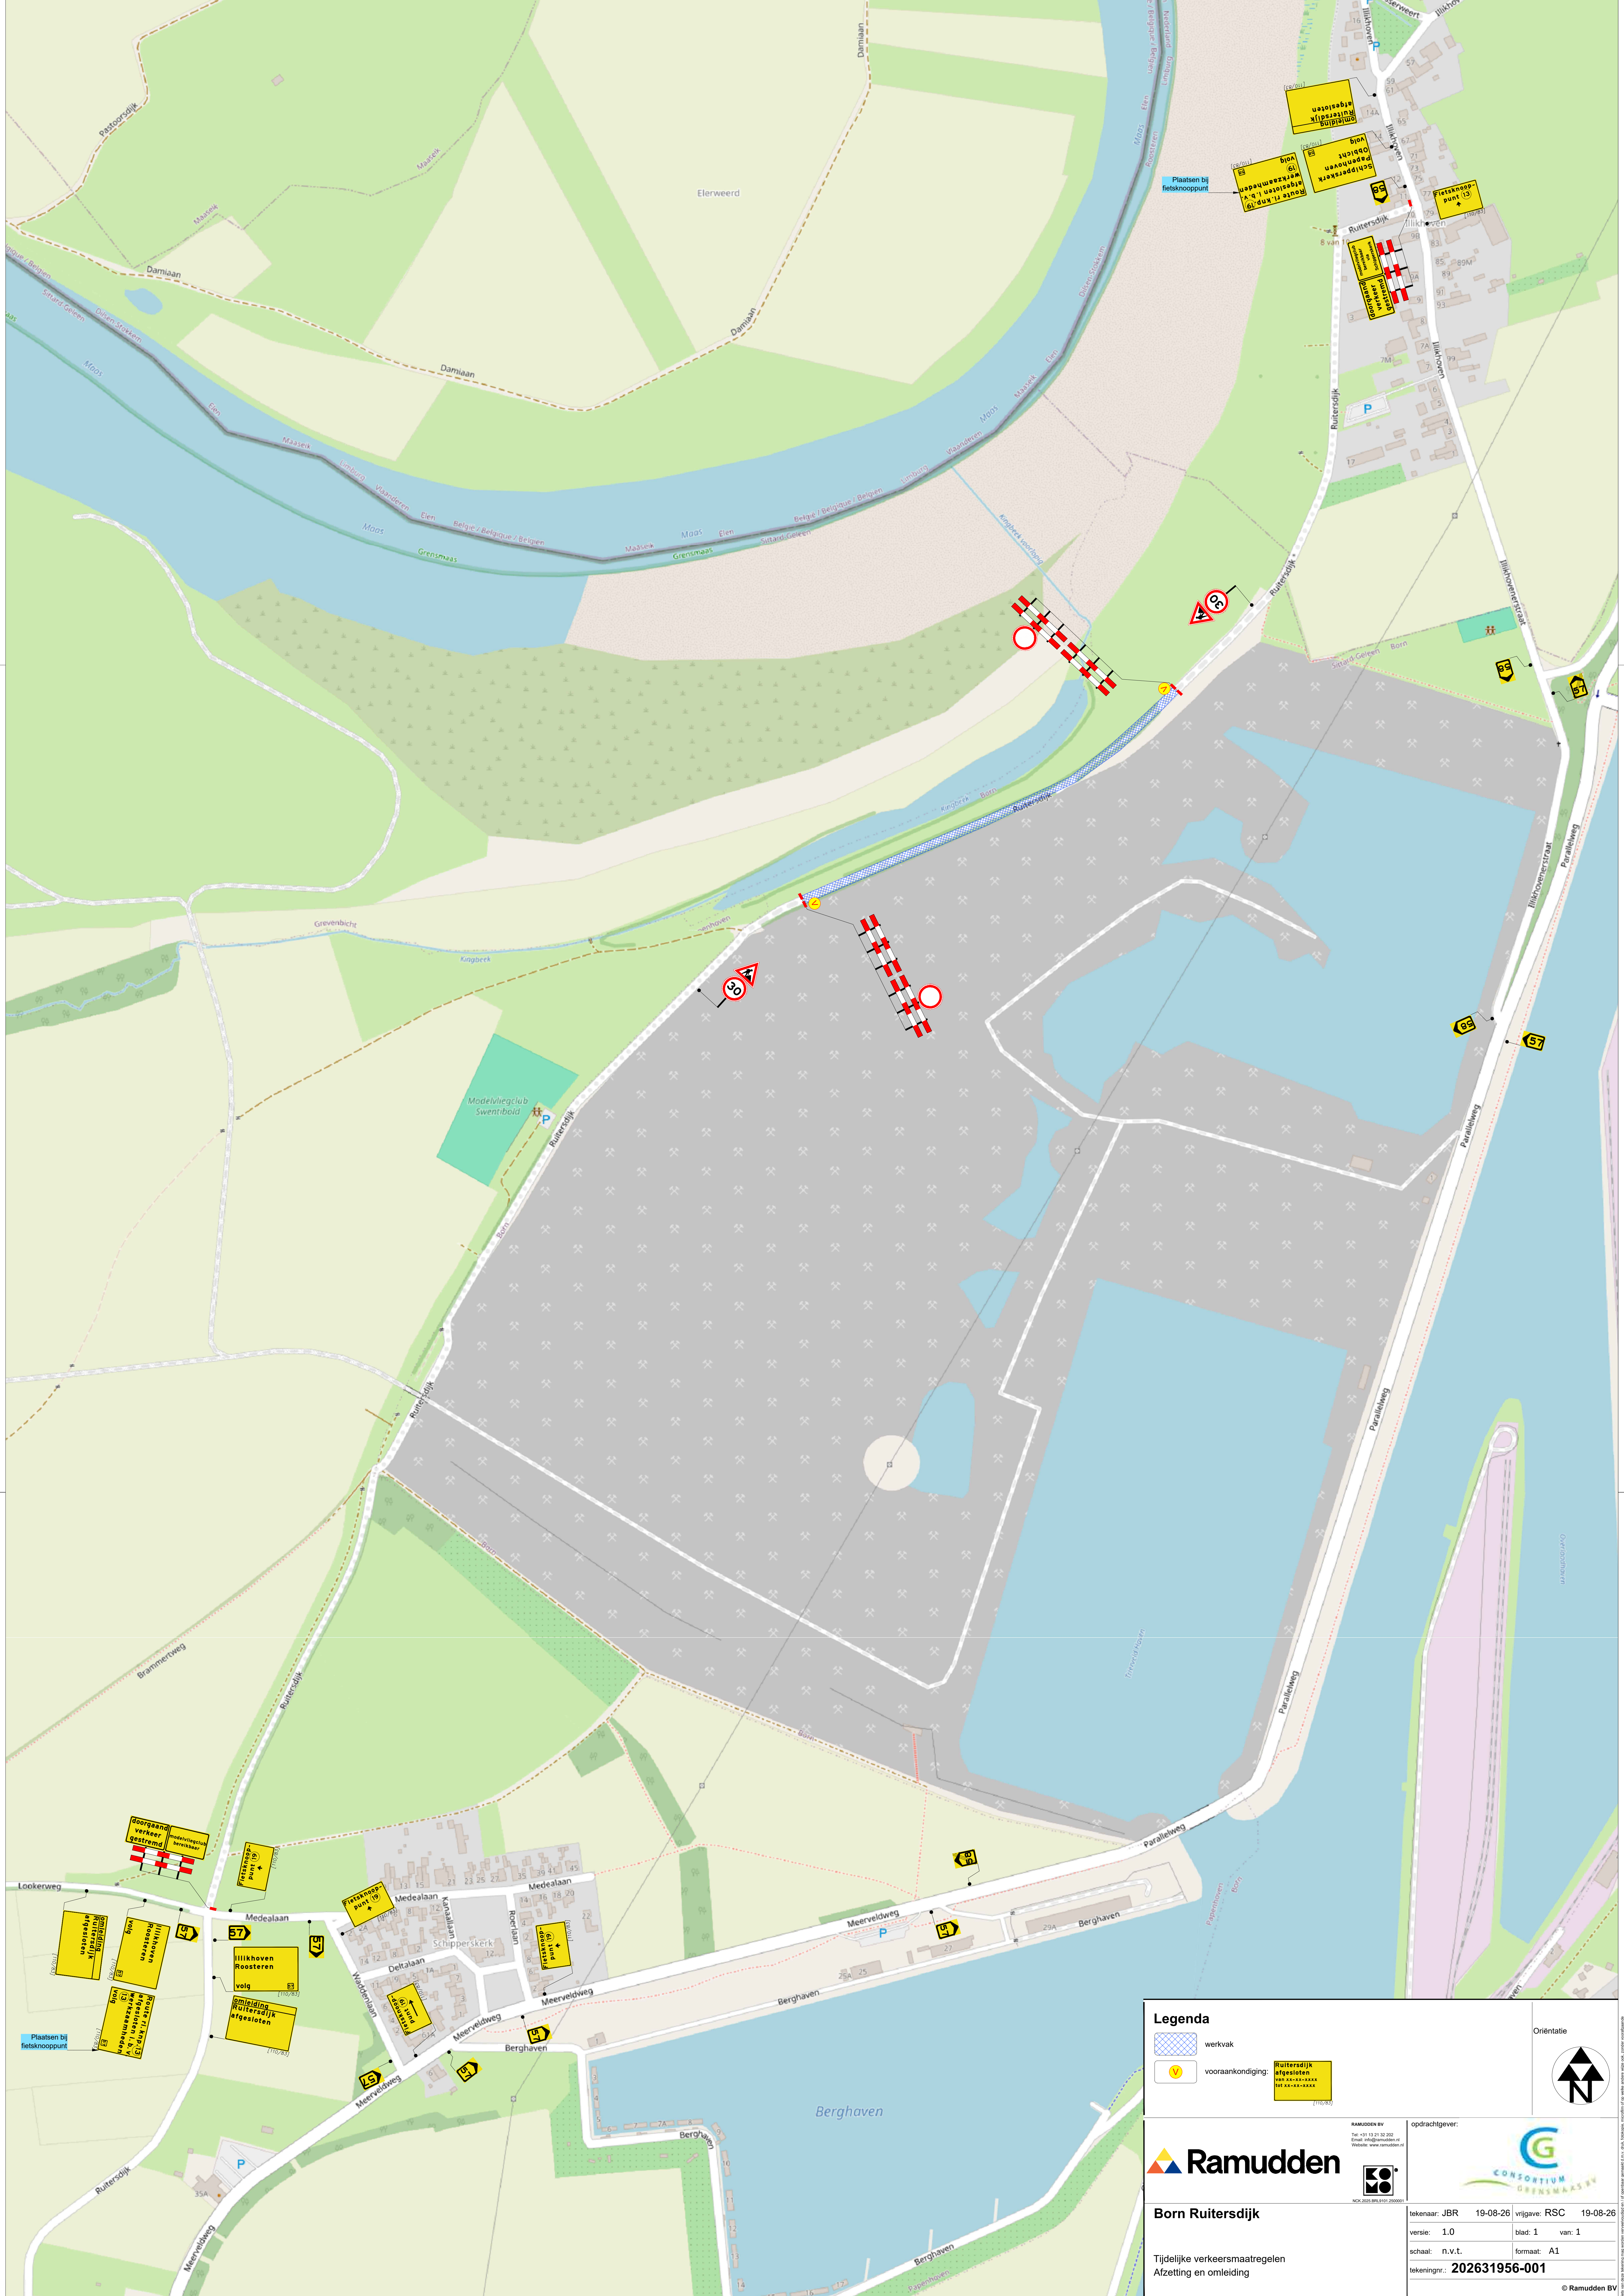


Legenda

 werkvak

 vooraankondiging

 Ruitersdijk afgesloten

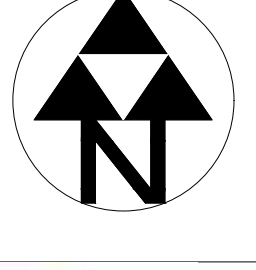 Oriëntatie



RAMIDDEN BV

Tel: +31 13 21 32 202

E-mail: info@ramudden.nl

Website: www.ramudden.nl



opdrachtgever:

CONSORTIUM GRENSMAAS

tekenaar: JBR 19-08-26

versie: 1.0

schaal: n.v.t.

tekeningsnr.: 202631956-001

vrijgave: RSC

blad: 1 van: 1

formaat: A1

Born Ruitersdijk

Tijdelijke verkeersmaatregelen

Afzetting en omleiding

© Ramudden BV